


WOHNUNG 2.2 - DIE FAKTEN:

Haus:	A
Etage:	Attikageschoss
Zimmer:	2.5-Zimmer
Wohnfläche:	60 m ²
Miete exkl.:	CHF 1'580.-
Akonto NK:	CHF 150.-
Miete inkl. NK:	CHF 1'730.-

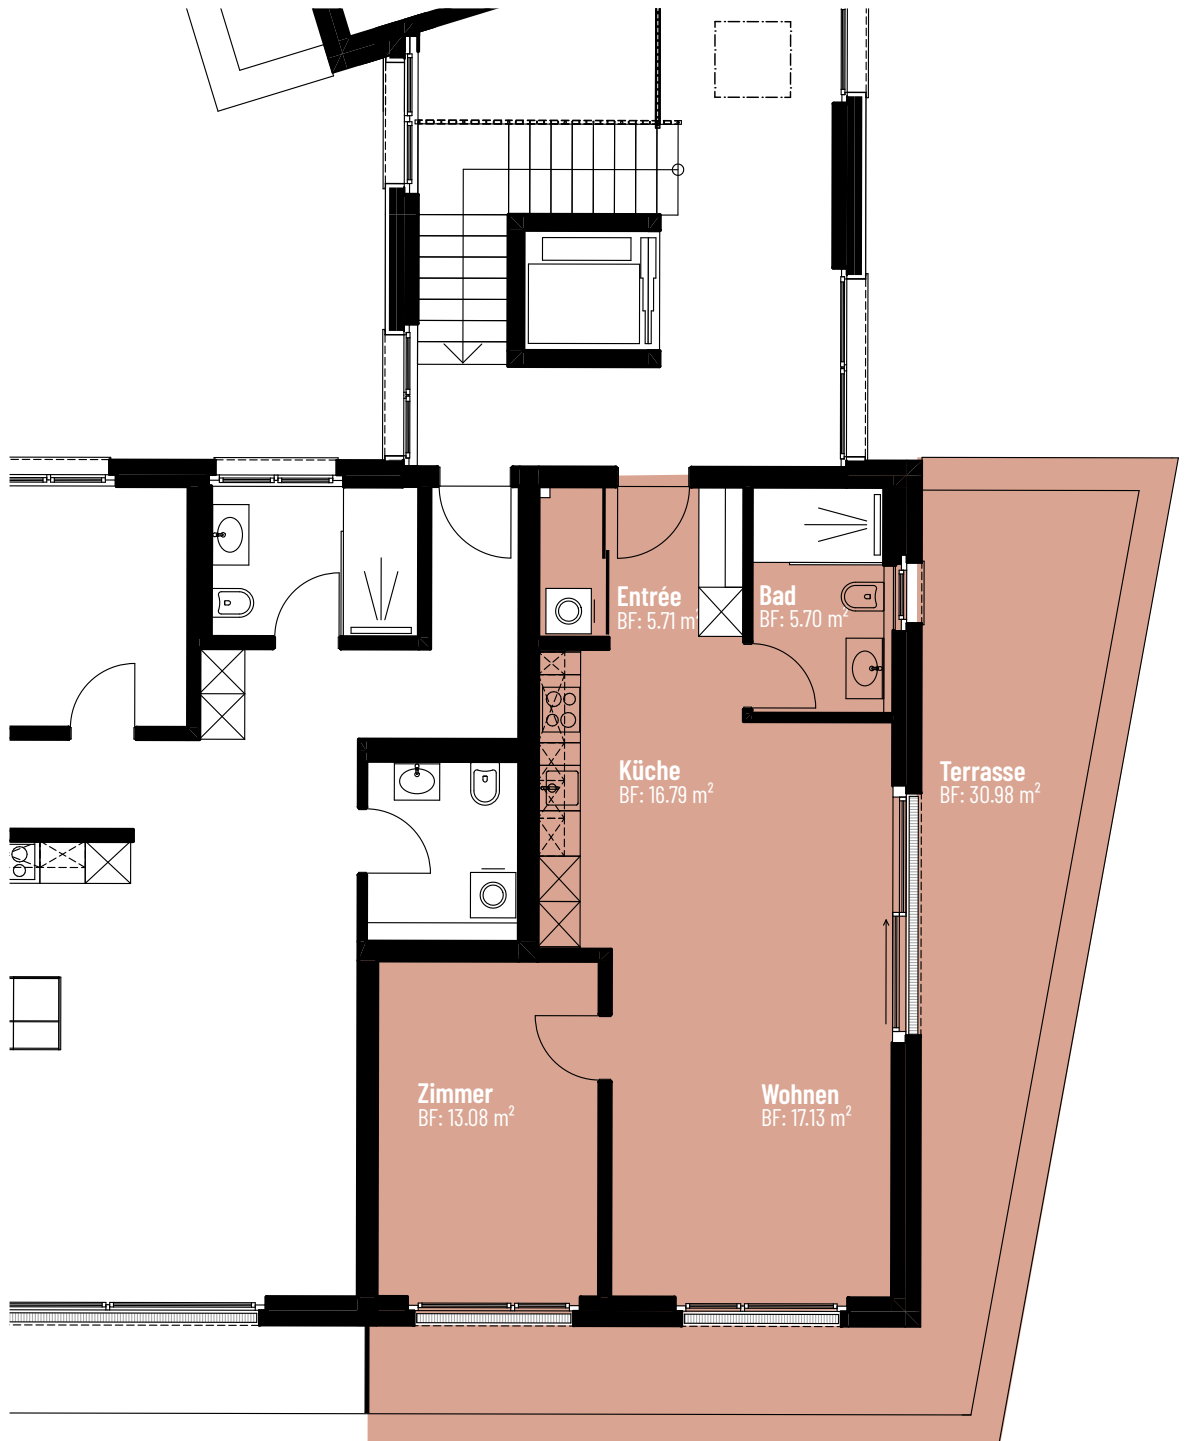

Erstvermietung: Barrier Immobilien AG, Guido Mügglar, Rüt mattstrasse 12, 5004 Aarau
T 062 832 60 50, www.barrier.ch, guido.mueggler@barrier.ch